


Coupe M10 A bis

10.A Coupe M10 A 1:50

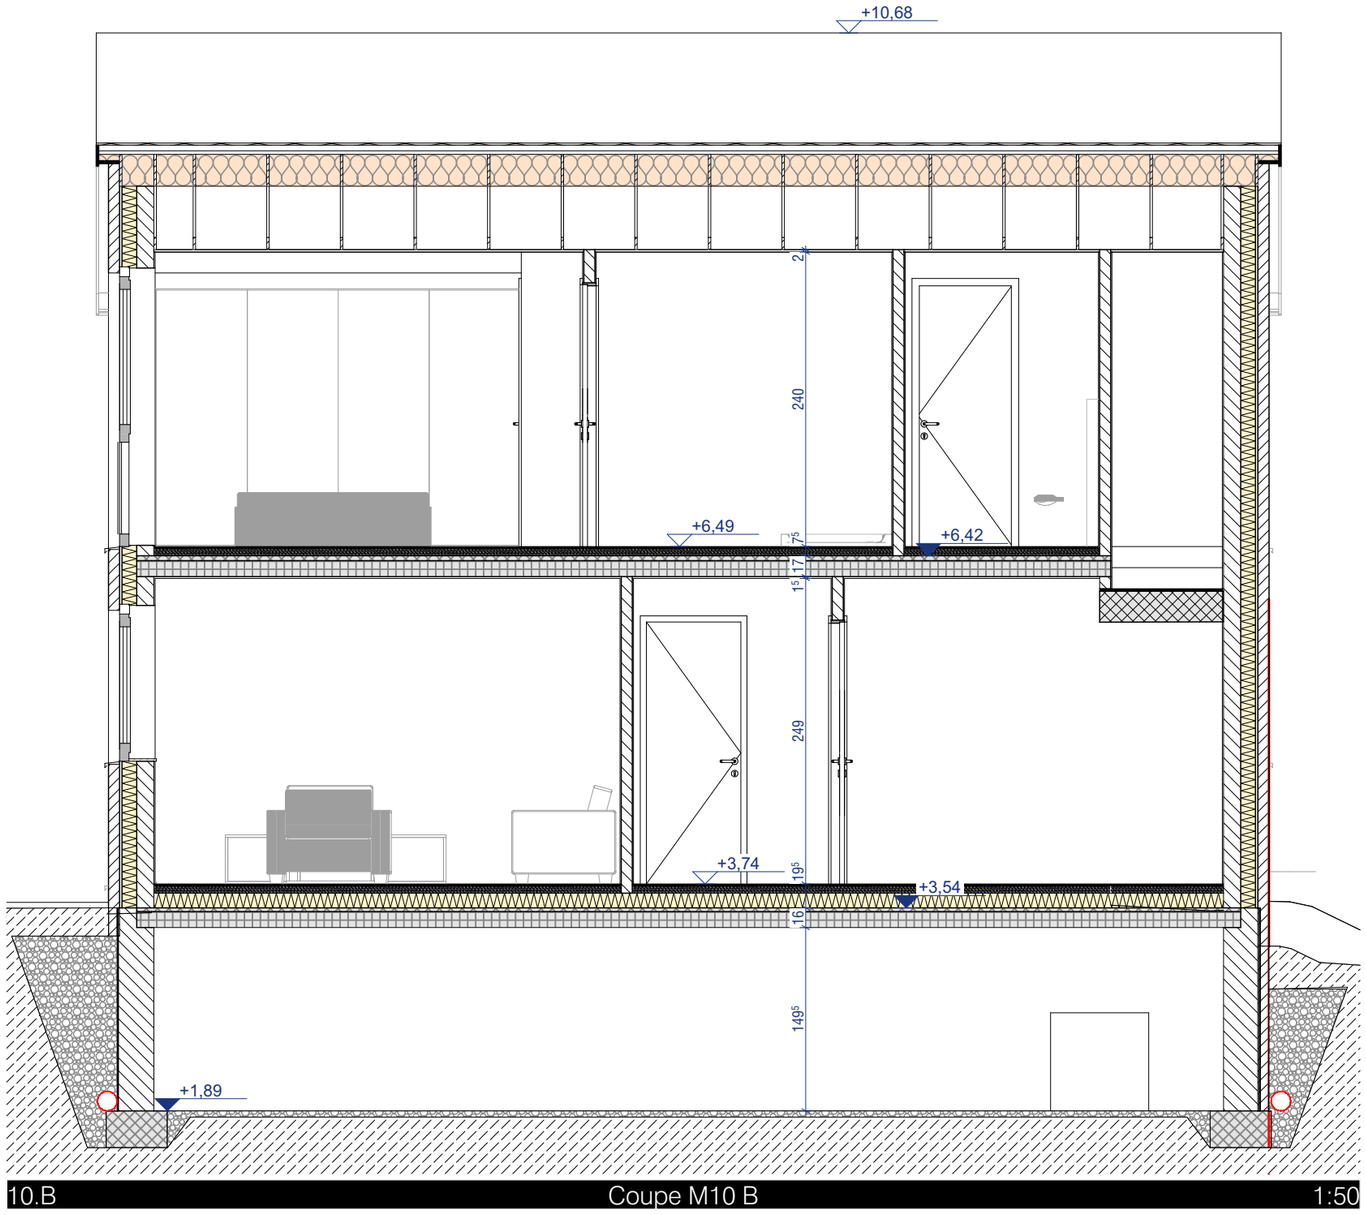

10.B Coupe M10 B 1:50

Maître d'ouvrage
DC Techs sa
Rue du Violoneux 24
B-6600 Bastogne
Belgique

Projet
Réf : 2026.0303
Rue de la Vallée de l'Ourthe "116" B-6680 Sainte-Ode
Belgique
No cadastral : 233L, 233H, 233M

B2.1.1.12.03 - COUPES
Echelle : 1:50
Date : 08/09/2026
Indice : A
Nom plan : 2026.0303_B2.1.1.12.03_A_COUPES_20260908

SCAHT Architecture & Développement